
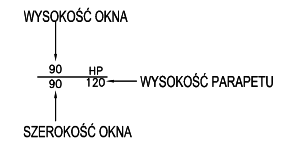


**UWAGA:**  
Przedstawiony rysunek jest uproszczoną wersją dokumentacji technicznej

**UWAGA:**  
Niniejszy projekt jest wersją demonstracyjną projektu Pracowni Projektowej Łukasz Giełdoń "DomPasja"  
Będąc autorami projektu zgodnie z ustawą o prawie autorskim i prawach pokrewnych z dnia 04.02.1994 ( Dziennik Ustaw nr 24 poz 83 z dnia 23.02.1994 ), zastrzegamy prawa autorskie i zakazujemy wykorzystywania tego projektu do celów handlowych i dalszej odsprzedaży, reprodukcji w całości bądź części oraz wprowadzania jakichkolwiek zmian bez wiedzy i zgody pracowni.

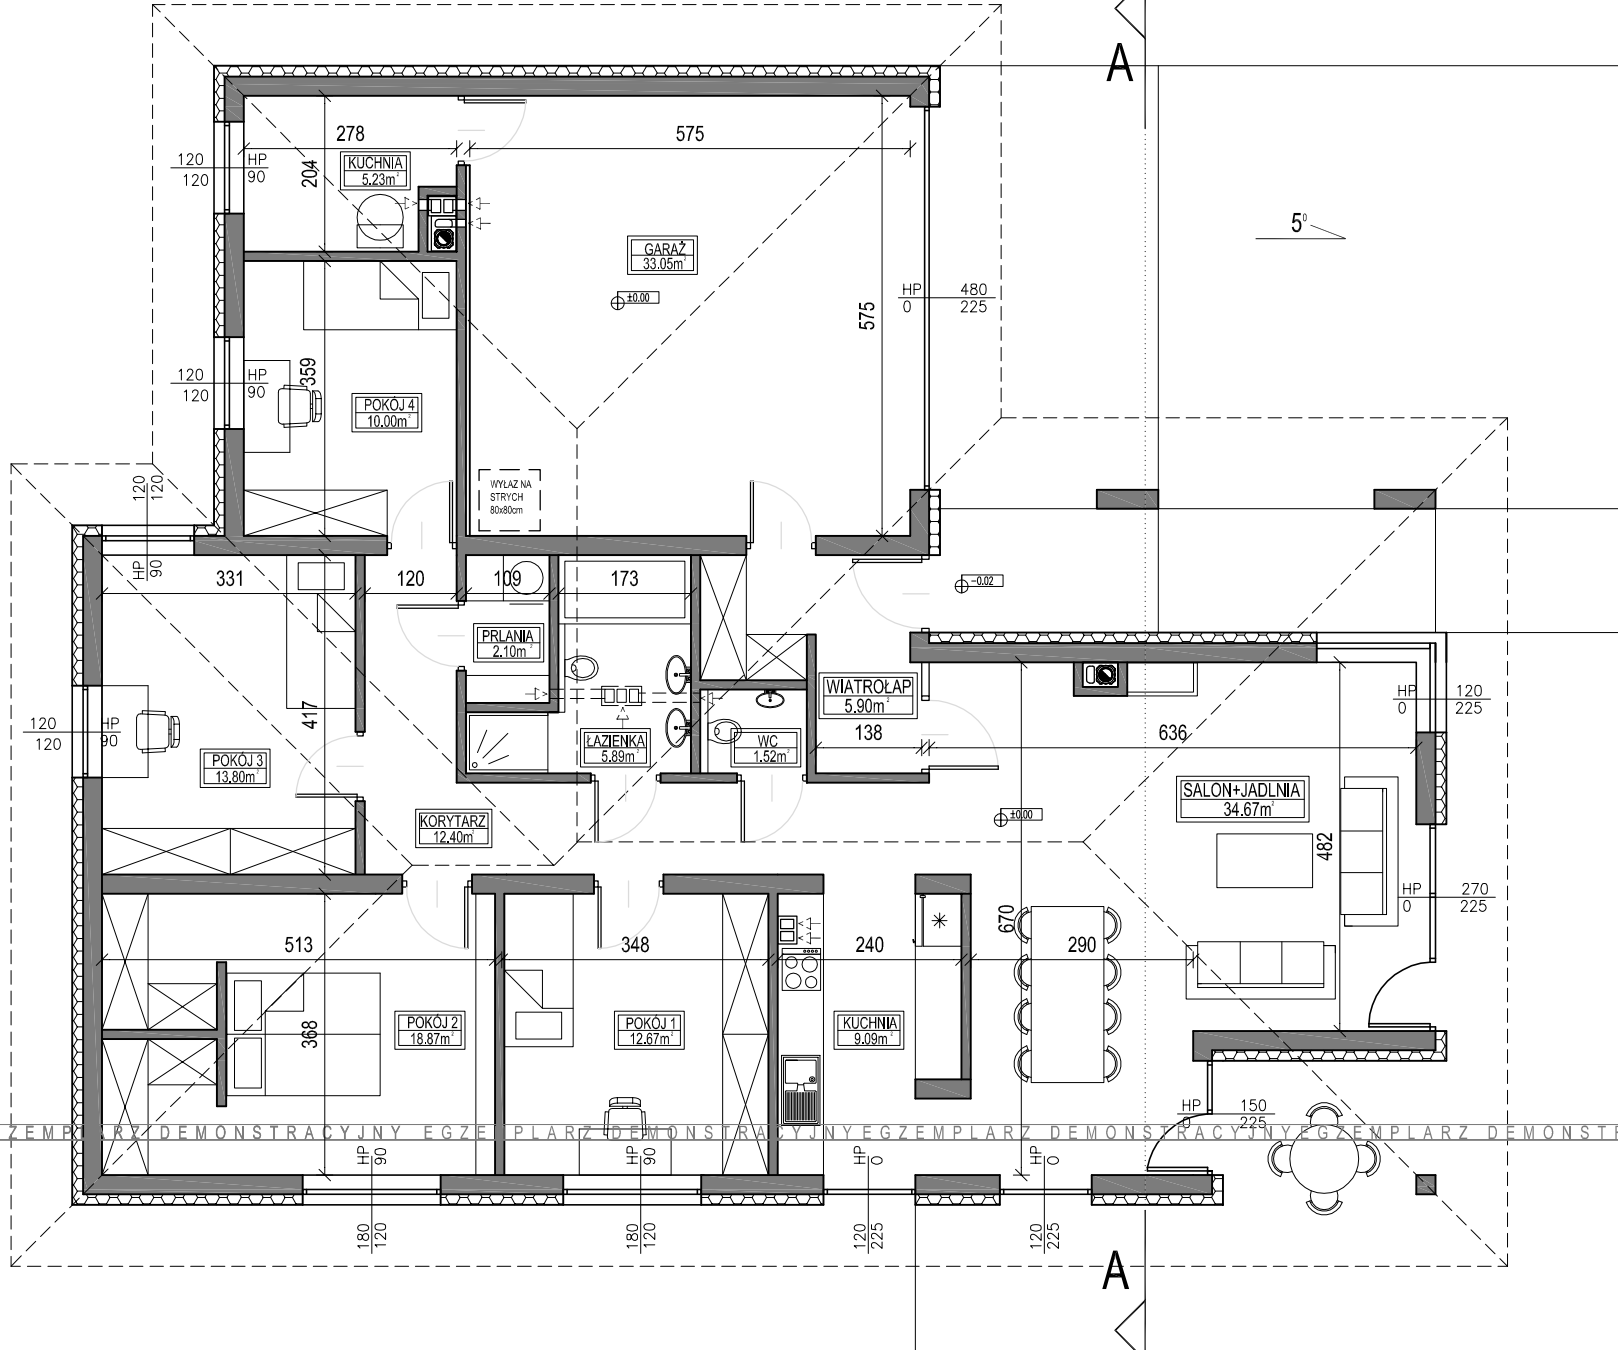

WYSOKOŚĆ OKNA  
 ↓  
 90  
 HP 120 — WYSOKOŚĆ PARAPETU  
 ↓  
 SZEROKOŚĆ OKNA

POWIERZCHNIA PARTERU: 165.19m<sup>2</sup>  
 ZESTAWIENIE POWIERZCHNI  
 DLA CAŁOŚCI BUDYNKU:

- POW. UŻYTKOWA: 124.8m<sup>2</sup>
- POW. CAŁKOWITA: 165.m<sup>2</sup>
- POW. ZABUDOWY: 201.4m<sup>2</sup>
- KUBATURA: 1087m<sup>3</sup>
- KUBATURA POM. OGRZEWANYCH: 446.m<sup>3</sup>

**BUDYNEK MIESZKALNY  
 JEDNORODZINNY  
 "DOM INDIANA"  
 RZUT PARTERU  
 WERSJA PODSTAWOWA**



**PRACOWNIA PROJEKTOWA ŁUKASZ GIEŁDOŃ**  
 34-100 WADOWICE UL. ZATORSKA 33  
 TEL: 531-014-015 [www.dompasja.pl](http://www.dompasja.pl)


www.dompasja.pl

Tel: 531- 014-015

Mail: biuro@dompasja.pl

UWAGA:  
Przedstawiony rysunek  
jest uproszczoną wersją  
dokumentacji technicznej

UWAGA:  
Niniejszy projekt jest wersją  
demonstracyjną projektu Pracowni  
Projektowej Łukasz Giełdoń  
"DomPasja"  
Będąc autorami projektu zgodnie z  
ustawą o prawie autorskim i prawach  
pokrewnych z dnia 04.02.1994  
( Dziennik Ustaw nr 24 poz 83 z dnia  
23.02.1994 ), zastrzegamy prawa  
autorskie i zakazujemy  
wykorzystywania tego projektu do  
celów handlowych i dalszej  
odsprzedaży, reprodukcji w całości  
bądź części oraz wprowadzania  
jakichkolwiek zmian bez wiedzy i  
zgody pracowni.

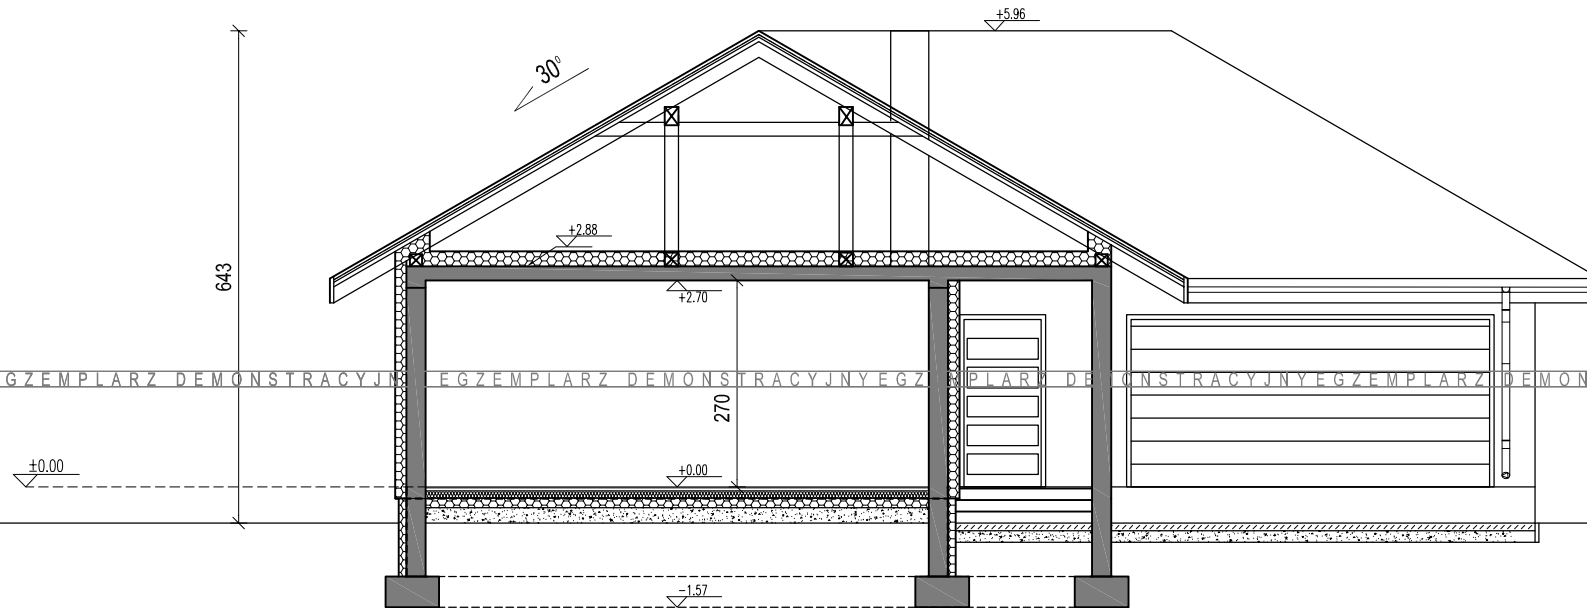

BUDYNEK MIESZKALNY  
JEDNORODZINNY  
"DOM INDIANA"  
PRZEKRÓJ A-A  
WERSJA PODSTAWOWA



PRACOWNIA PROJEKTOWA ŁUKASZ GIEŁDOŃ  
34-100 WADOWICE UL. ZATORSKA 33  
TEL: 531-014-015 www.dompasja.pl