

**UWAGA:**  
Przedstawiony rysunek jest uproszczoną wersją dokumentacji technicznej

**UWAGA:**  
Niniejszy projekt jest wersją demonstracyjną projektu Pracowni Projektowej Łukasz Gieldon "DomPasja"  
Będąc autorami projektu zgodnie z ustawą o prawie autorskim i prawach pokrewnych z dnia 04.02.1994 (Dziennik Ustaw nr 24 poz 83 z dnia 23.02.1994), zastrzegamy prawa autorskie i zakazujemy wykorzystywania tego projektu do celów handlowych i dalszej odsprzedaży, reprodukcji w całości bądź części oraz wprowadzania jakichkolwiek zmian bez wiedzy i zgody pracowni.

ZESTAWIENIE POWIERZCHNI DLA CAŁOŚCI BUDYNKU:


- POW. UŻYTKOWA: 166.2m<sup>2</sup>
- POW. PODŁÓG W SZYSTKICH POMIESZCZENIACH: 206.6m<sup>2</sup>
- KUBATURA BUDYNKU: 1234m<sup>3</sup>
- KUBATURA POM. OGRZEWANYCH: 554.6m<sup>3</sup>

BUDYNEK MIESZKALNY  
JEDNORODZINNY  
"DOM MADERA"  
RZUT PARTERU  
WERSJA PODSTAWOWA



**PRACOWNIA PROJEKTOWA ŁUKASZ GIELDON**  
34-100 WADOWICE UL. ZATORSKA 33  
TEL: 531-014-015  
www.dompasja.pl

www.dompasja.pl Tel: 531- 014-015  
Mail: biuro@dompasja.pl

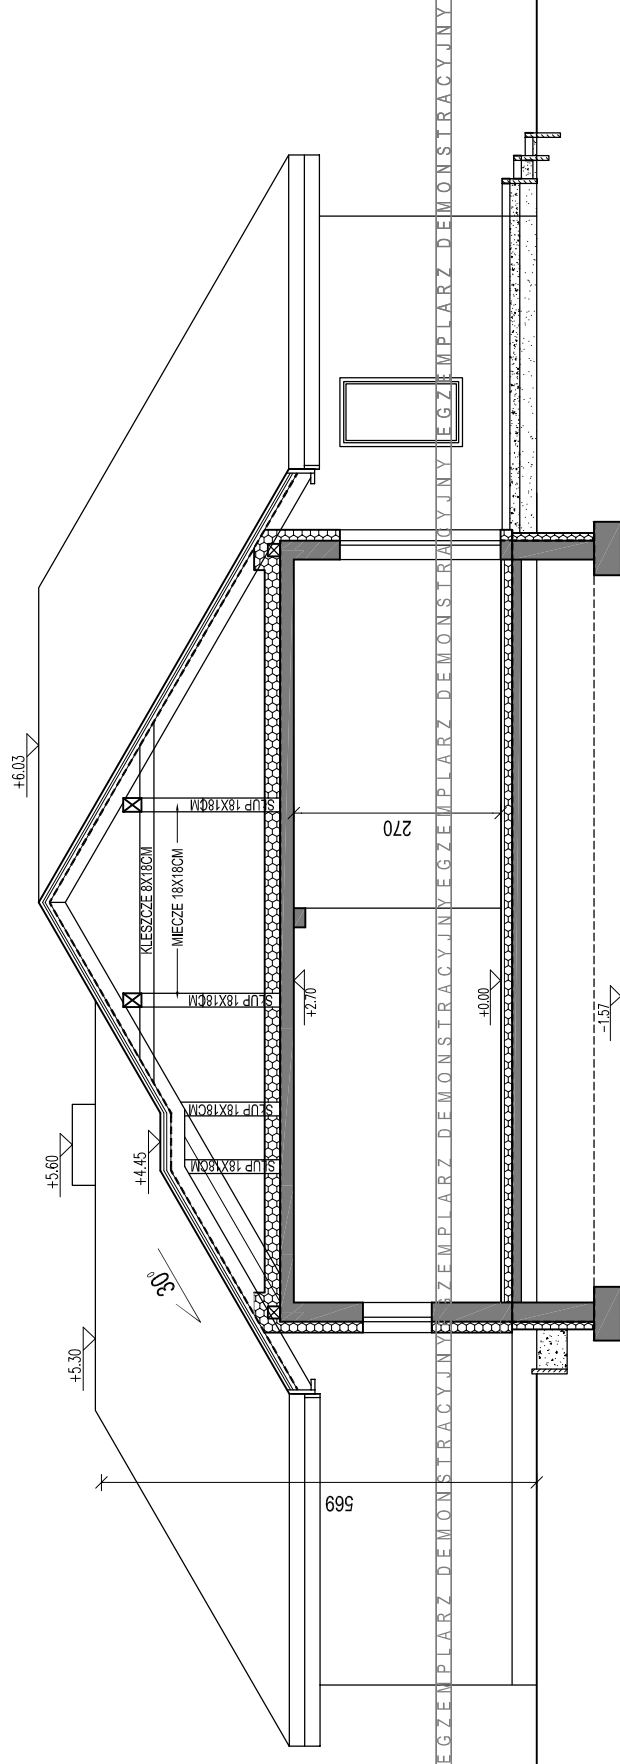

**UWAGA:**  
Przedstawiony rysunek jest uproszczoną wersją dokumentacji technicznej

**UWAGA:**  
Niniejszy projekt jest wersją demonstracyjną projektu Pracowni Projektowej Łukasz Gieldoń "DomPasja"

Będąc autorami projektu zgodnie z ustawą o prawie autorskim i prawach pokrewnych z dnia 04.02.1994 (Dziennik Ustaw nr 24 poz 83 z dnia 23.02.1994), zastrzegamy prawa autorskie i zakazujemy wykorzystywania tego projektu do celów handlowych i dalszej odsprzedaży, reprodukcji w całości bądź części oraz wprowadzania jakichkolwiek zmian bez wiedzy i zgody pracowni.

BUDYNEK MIESZKALNY  
JEDNORODZINNY  
"DOM MADERA"  
PRZEKRÓJ  
WERSJA PODSTAWOWA



PRACOWNIA PROJEKTOWA ŁUKASZ GIELDOŃ  
34-100 WADOWICE UL. ZATORSKA 33  
TEL: 531-014-015  
www.dompasja.pl