

www.dompasja.pl

Tel: 531- 014-015

Mail: biuro@dompasja.pl

UWAGA:  
Przedstawiony rysunek  
jest uproszczoną wersją  
dokumentacji technicznej

UWAGA:  
Niniejszy projekt jest wersją  
demonstracyjną projektu Pracowni  
Projektowej Lukasz Gieldon  
"Dompasja"  
Będąc autorami projektu zgodnie z  
ustawą o prawie autorskim i prawach  
pokrewnych z dnia 04.02.1994  
(Dziennik Ustaw nr 24 poz 83 z dnia  
23.02.1994), zastrzegamy prawa  
autorskie i zakazujemy  
wykorzystywania tego projektu do  
celów handlowych i dalszej  
odprzedaży, reprodukcji w całości  
bądź części oraz wprowadzania  
jakichkolwiek zmian bez wiedzy i  
zgody pracowni.

POWIERZCHNIA PODŁOG PARTERU:  
231,89m<sup>2</sup>+43,36m<sup>2</sup> (garaż)

ZESTAWIENIE POWIERZCHNI  
DLA PARTERU BUDYNKU:


- POW. UŻYTKOWA PARTERU: 226,31m<sup>2</sup>
- POW.ZABUDOWY: 331m<sup>2</sup>
- KUBATURA BUDYNKU : 1564m<sup>3</sup>
- KUBATURA POM.
- OGRZEWANYCH PARTERU: 770,8m<sup>3</sup>


BUDYNEK MIESZKALNY  
JEDNORODZINNY  
"DOM MADERA 3"  
RZUT PARTERU  
WERSJA PODSTAWOWA



PRACOWNIA PROJEKTOWA LUKASZ GIELDON  
34-100 WADOWICE UL. ZATORSKA 33  
TEL:531-014-015  
www.dompasja.pl

www.dompasja.pl Tel: 531- 014-015  
Mail: biuro@dompasja.pl

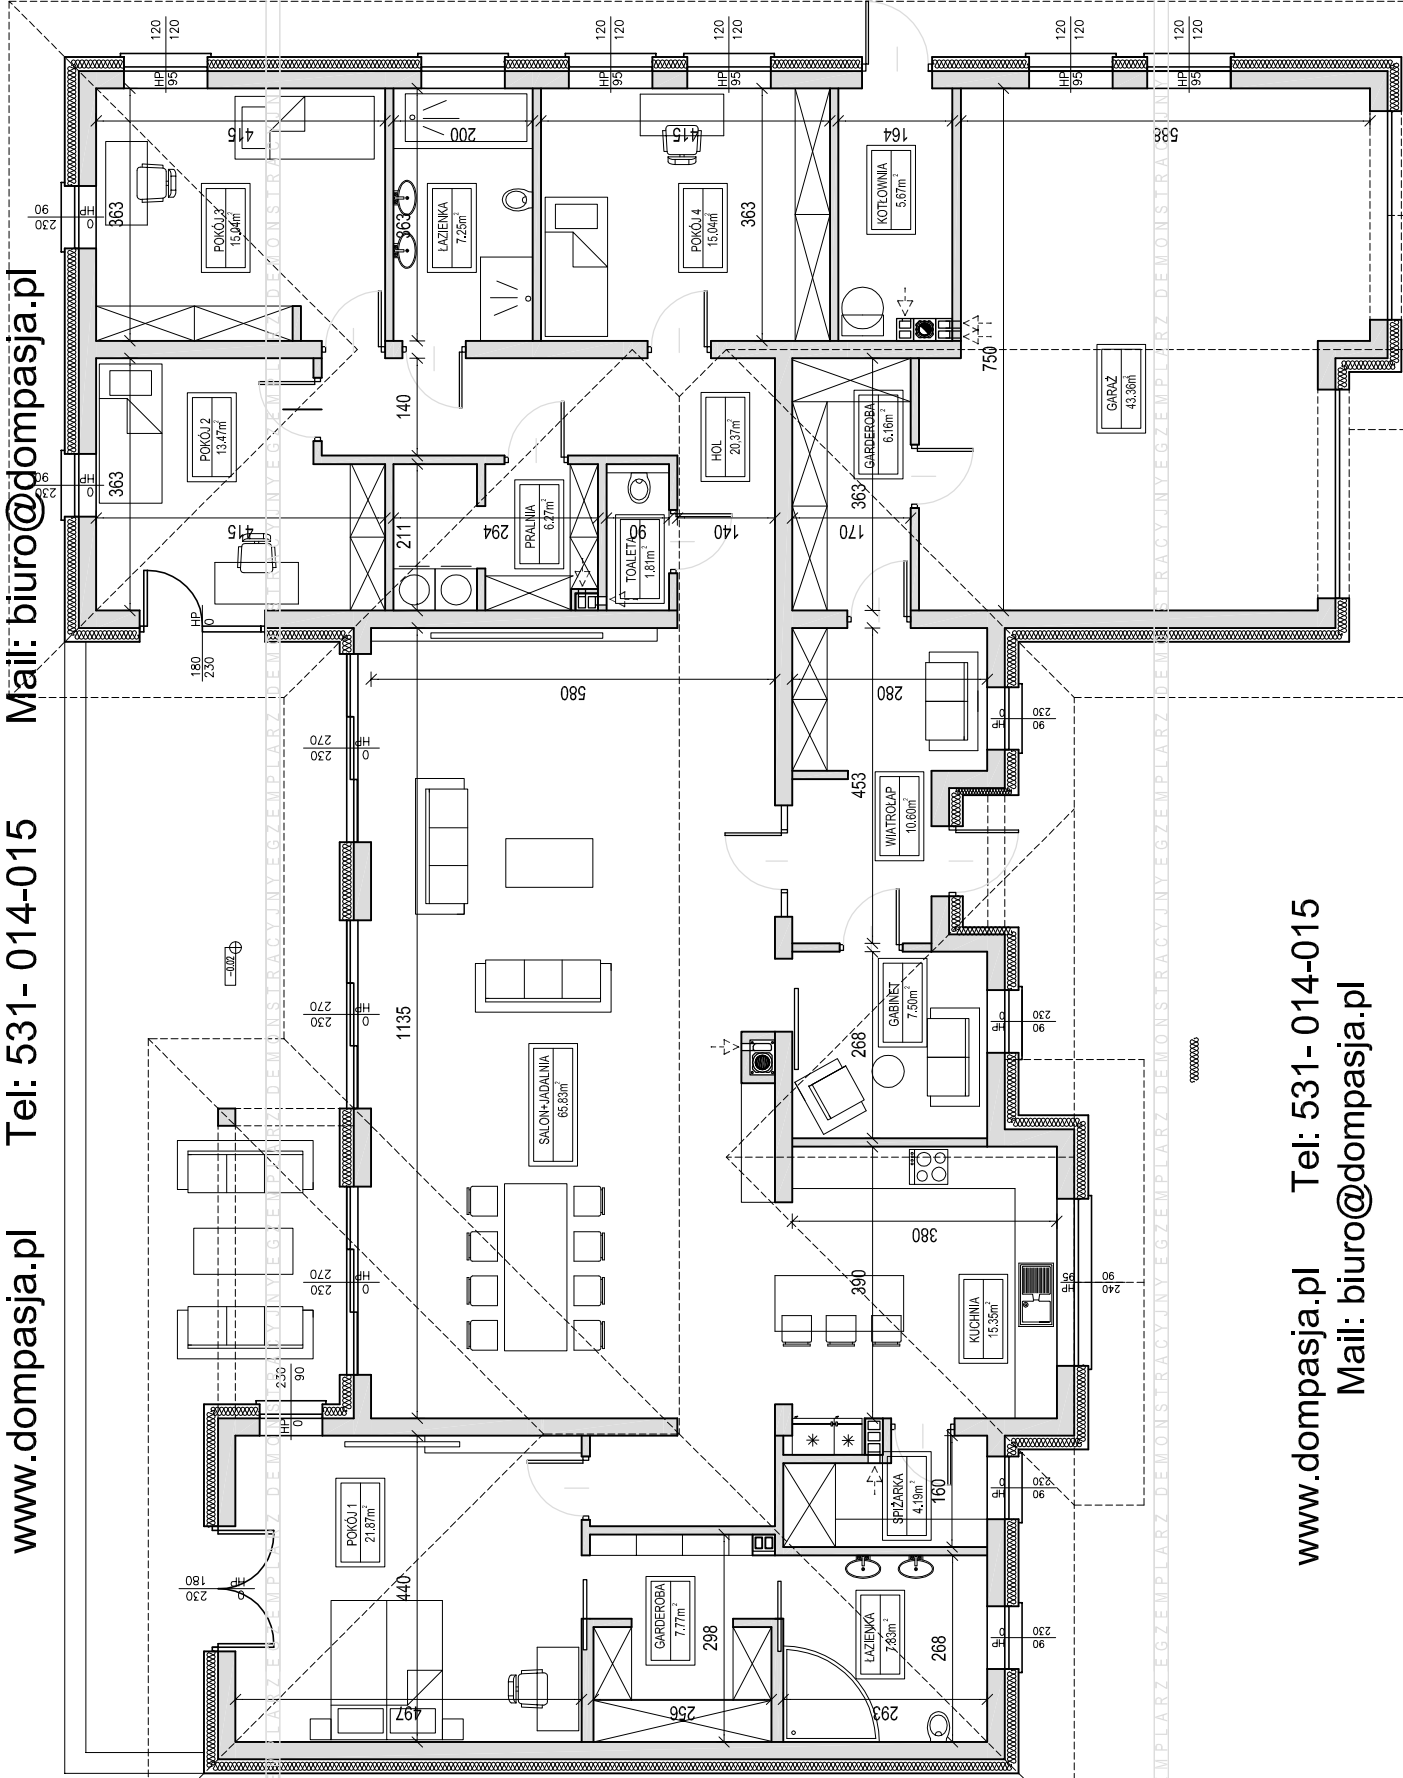

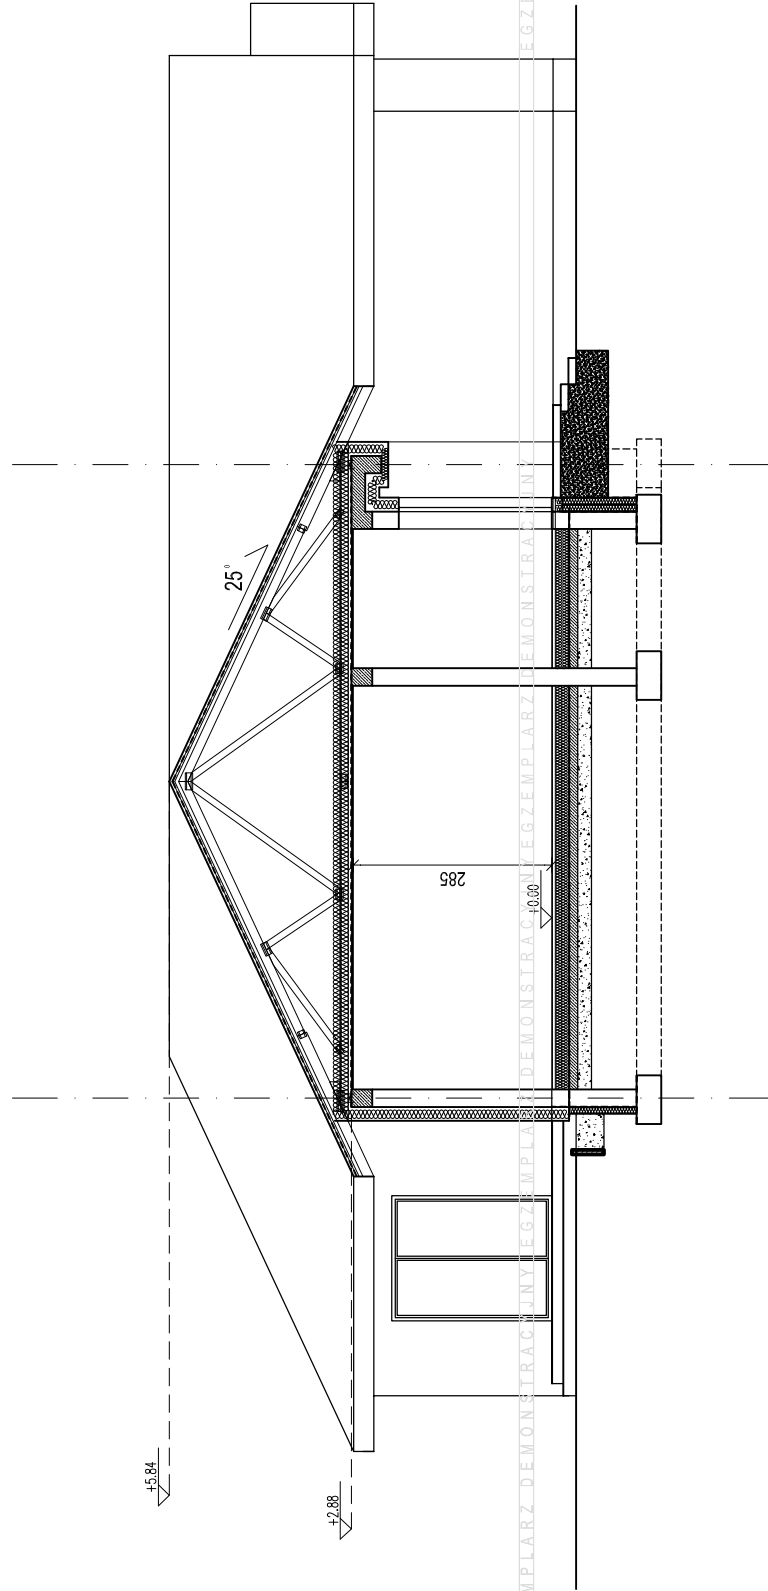

**UWAGA:**  
Przedstawiony rysunek jest uproszczoną wersją dokumentacji technicznej

**UWAGA:**  
Niniejszy projekt jest wersją demonstracyjną projektu Pracowni Projektowej Łukasz Gieldoń "DomPasja"

Będąc autorami projektu zgodnie z ustawą o prawie autorskim i prawach pokrewnych z dnia 04.02.1994 (Dziennik Ustaw nr 24 poz 83 z dnia 23.02.1994), zastrzegamy prawa autorskie i zakazujemy wykorzystywania tego projektu do celów handlowych i dalszej odsprzedaży, reprodukcji w całości bądź części oraz wprowadzania jakichkolwiek zmian bez wiedzy i zgody pracowni.

BUDYNEK MIESZKALNY  
JEDNORODZINNY  
"DOM MADERA 3"  
PRZEKROJ  
WERSJA PODSTAWOWA



PRACOWNIA PROJEKTOWA ŁUKASZ GIELDOŃ  
34-100 WADOWICE UL. ZATORSKA 33  
TEL: 531-014-015  
www.dompasja.pl

www.dompasja.pl Tel: 531- 014-015  
Mail: biuro@dompasja.pl