
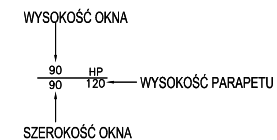


**UWAGA:**  
Przedstawiony rysunek jest uproszczoną wersją dokumentacji technicznej

**UWAGA:**  
Niniejszy projekt jest wersją demonstracyjną projektu Pracowni Projektowej Łukasz Giełdoń "DomPasja"  
Będąc autorami projektu zgodnie z ustawą o prawie autorskim i prawach pokrewnych z dnia 04.02.1994 ( Dziennik Ustaw nr 24 poz 83 z dnia 23.02.1994 ), zastrzegamy prawa autorskie i zakazujemy wykorzystywania tego projektu do celów handlowych i dalszej odsprzedaży, reprodukcji w całości bądź części oraz wprowadzania jakichkolwiek zmian bez wiedzy i zgody pracowni.

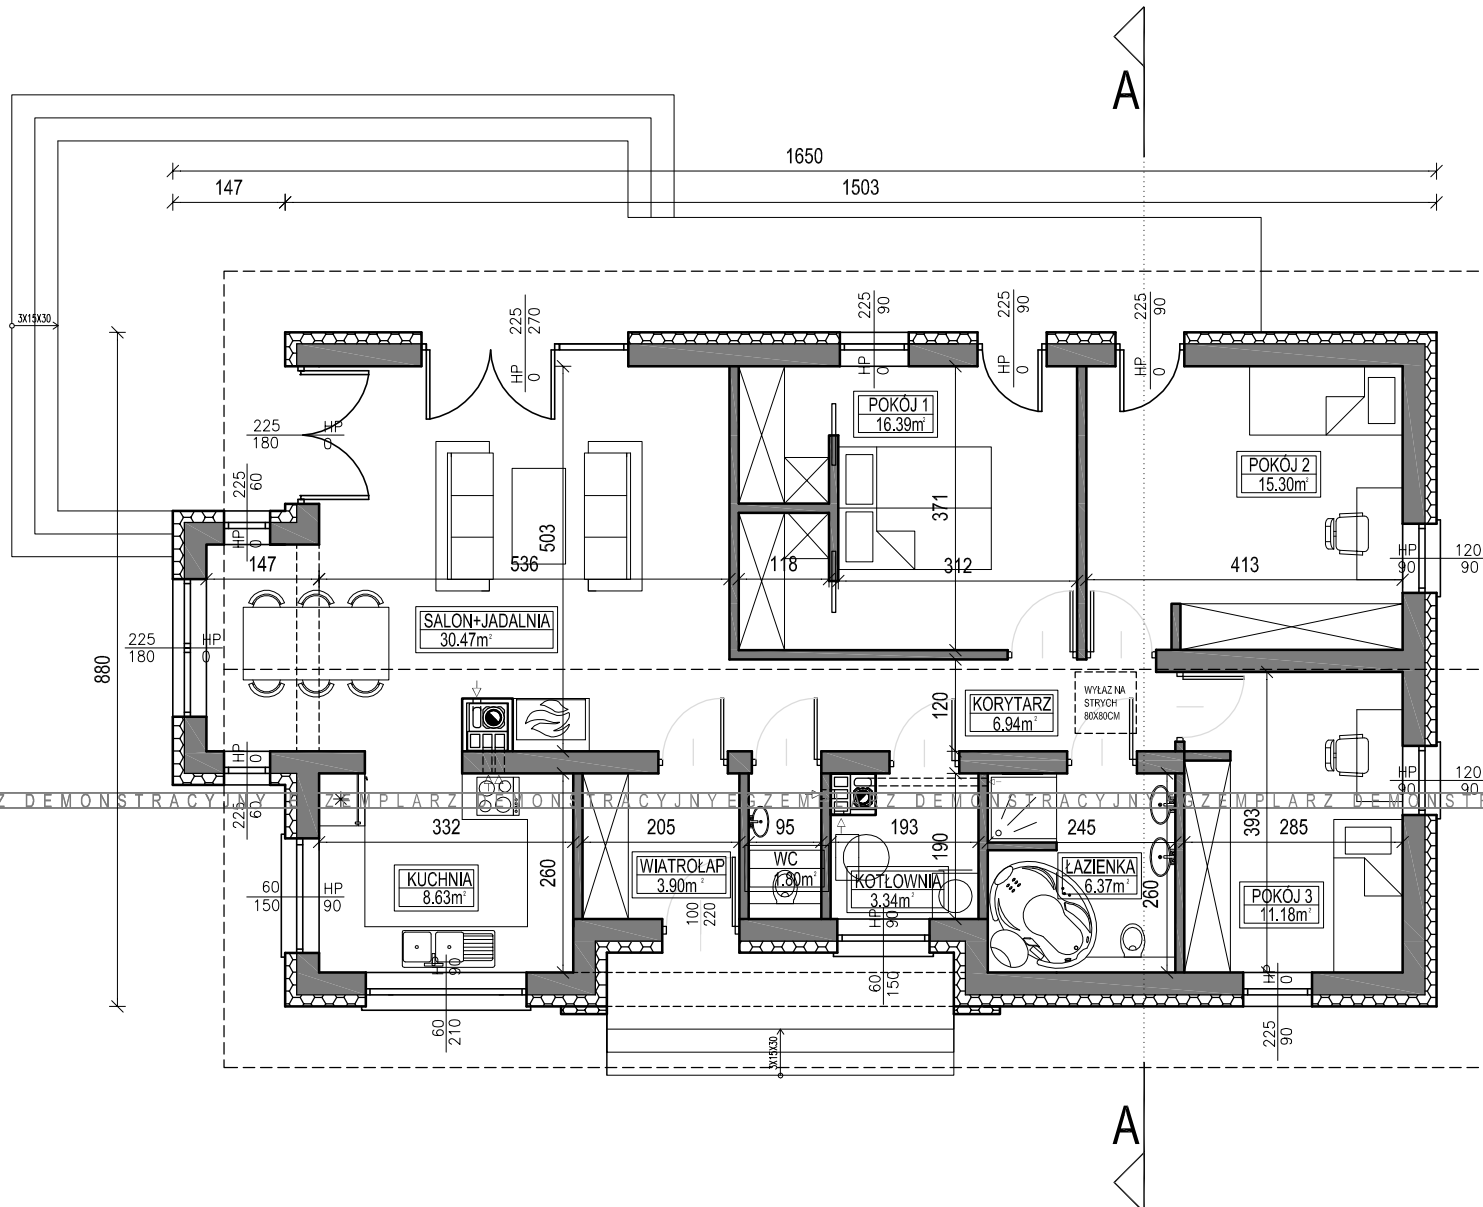

POWIERZCHNIA PARTERU: 104.32m<sup>2</sup>  
ZESTAWIENIE POWIERZCHNI DLA CAŁOŚCI BUDYNKU:  
- POW. UŻYTKOWA: 101.0m<sup>2</sup>  
- POW. CAŁKOWITA: 134.5m<sup>2</sup>  
- POW. ZABUDOWY: 134.5m<sup>2</sup>  
- KUBATURA: 737m<sup>3</sup>  
- KUBATURA POM. OGRZEWANYCH: 277.49m<sup>3</sup>

**BUDYNEK MIESZKALNY  
JEDNORODZINNY  
"DOM NEVADA"  
RZUT PARTERU  
WERSJA PODSTAWOWA**




www.dompasja.pl

Tel: 531- 014-015

Mail: biuro@dompasja.pl

UWAGA:  
Przedstawiony rysunek  
jest uproszczoną wersją  
dokumentacji technicznej

UWAGA:  
Niniejszy projekt jest wersją  
demonstracyjną projektu Pracowni  
Projektowej Łukasz Giełdoń  
"DomPasja"  
Będąc autorami projektu zgodnie z  
ustawą o prawie autorskim i prawach  
pokrewnych z dnia 04.02.1994  
( Dziennik Ustaw nr 24 poz 83 z dnia  
23.02.1994 ), zastrzegamy prawa  
autorskie i zakazujemy  
wykorzystywania tego projektu do  
celów handlowych i dalszej  
odsprzedaży, reprodukcji w całości  
bądź części oraz wprowadzania  
jakichkolwiek zmian bez wiedzy i  
zgody pracowni.

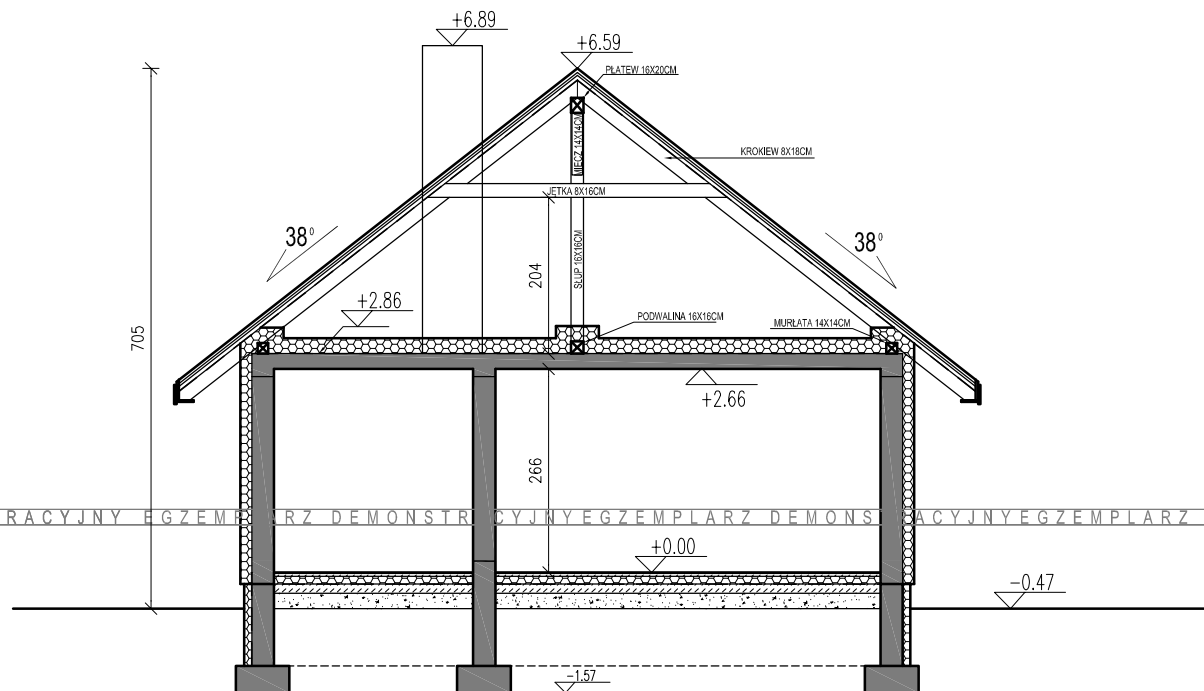

BUDYNEK MIESZKALNY  
JEDNORODZINNY  
"DOM NEVADA"  
PRZEKRÓJ A-A  
WERSJA PODSTAWOWA

**DOMPASJA**  
PRACOWNIA PROJEKTÓW AUTORSKICH

PRACOWNIA PROJEKTOWA ŁUKASZ GIEŁDOŃ  
34-100 WADOWICE UL. ZATORSKA 33  
TEL: 531-014-015 [www.dompasja.pl](http://www.dompasja.pl)