


www.dompasja.pl

Tel: 531- 014-015

Mail: biuro@dompasja.pl

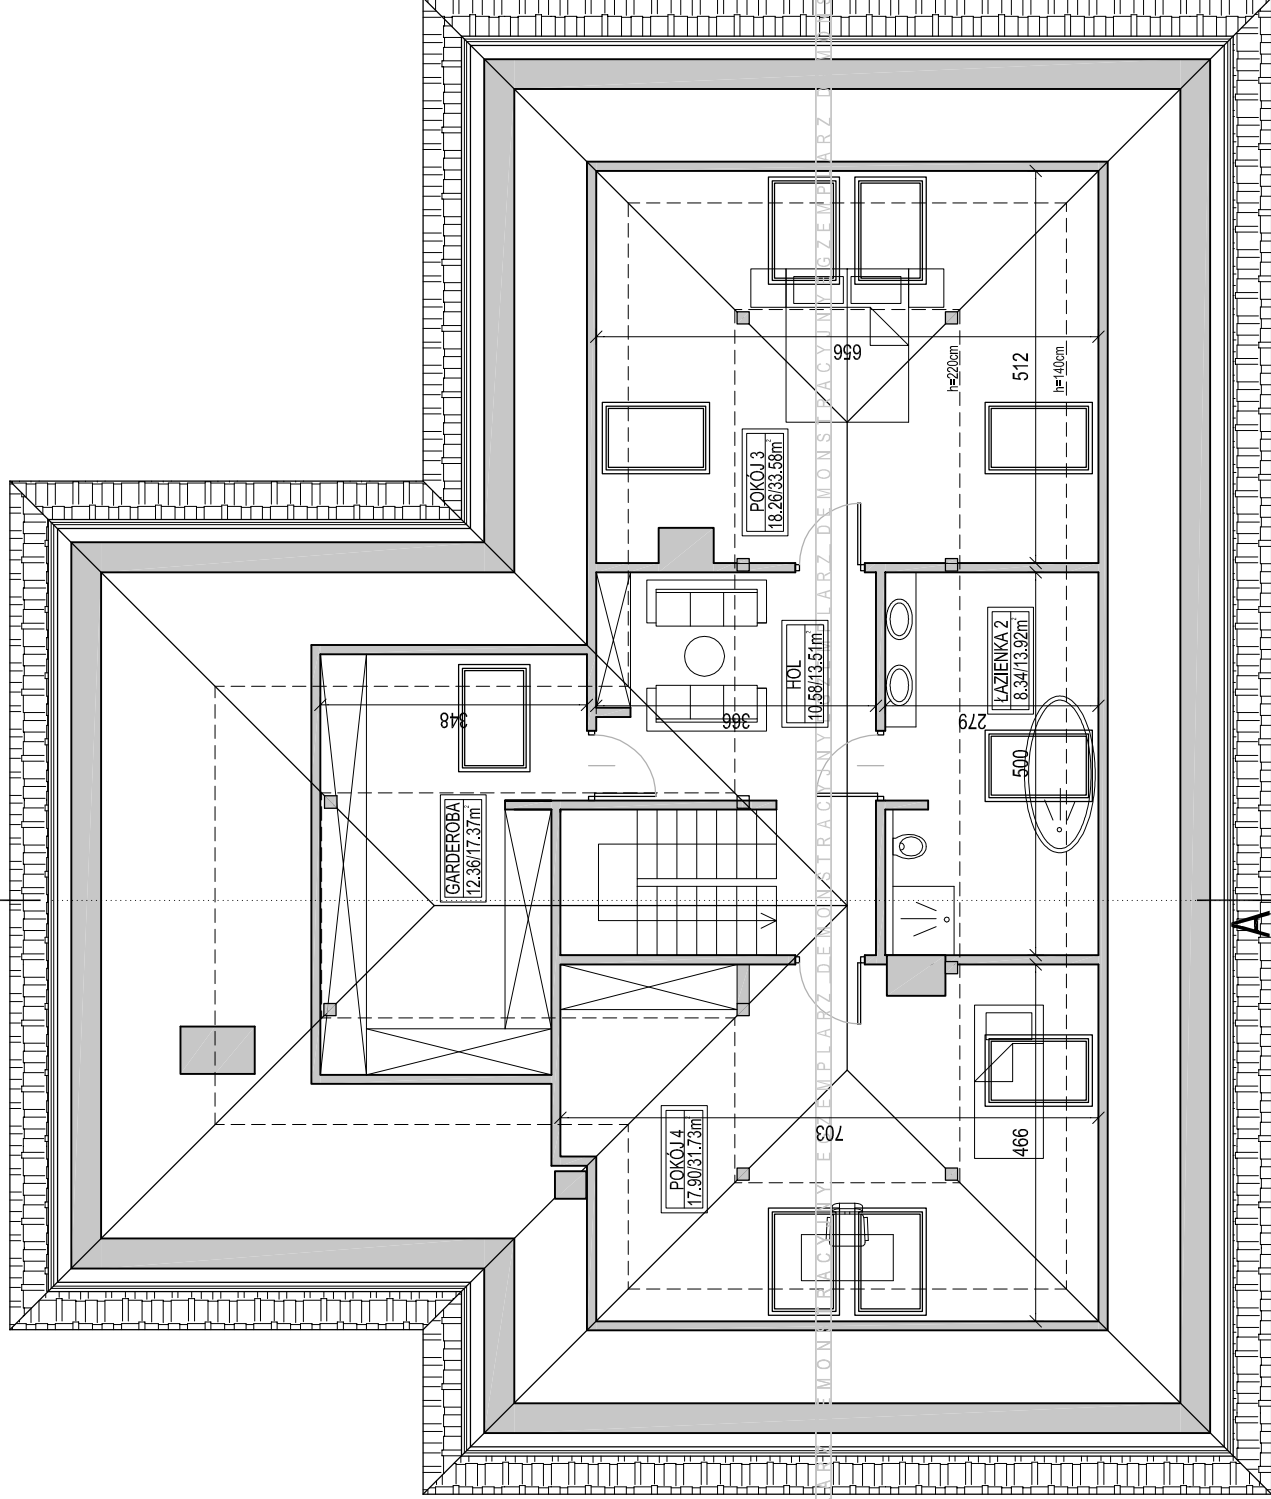

UWAGA:

Przedstawiony rysunek jest uproszczoną wersją dokumentacji technicznej

UWAGA:

Niniejszy projekt jest wersją demonstracyjną projektu Pracowni Projektowej Łukasz Gieldon "DomPasja"

Będąc autorami projektu zgodnie z ustawą o prawie autorskim i prawach pokrewnych z dnia 04.02.1994 (Dziennik Ustaw nr 24 poz 83 z dnia 23.02.1994), zastrzegamy prawa autorskie i zakazujemy wykorzystywania tego projektu do celów handlowych i dalszej odsprzedaży, reprodukcji w całości bądź części oraz wprowadzania jakichkolwiek zmian bez wiedzy i zgody pracowni.

WYSOKOŚĆ OKNA

90
90 120
WYSOKOŚĆ PARAPETU

SZEROKOŚĆ OKNA

POMIĘRZCHNIA PODDASZA:


-POW. PODŁÓG: 110,11m²

-POW. UŻYTKOWA LICZONA OD H=140cm -DO H=220 - 50% POW H=220 - 100%

**BUDYNEK MIESZKALNY
JEDNORODZINNY
"DOM ORLANDO"
RZUT PODDASZA
WERSJA PODSTAWOWA**



PRACOWNIA PROJEKTOWA ŁUKASZ GIELDON
34-100 WADOWICE UL. ZATORSKA 33
TEL:531-014-015
www.dompasja.pl

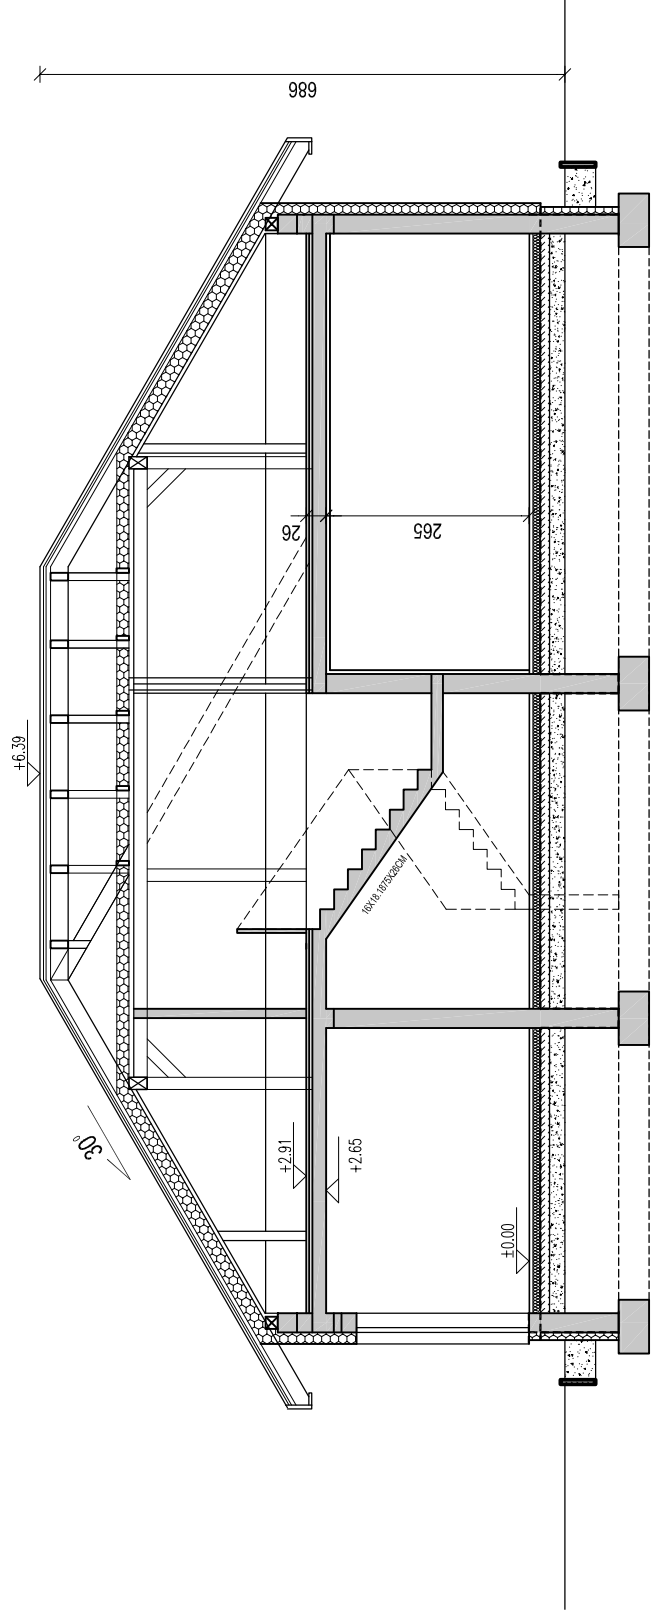

UWAGA:
Przedstawiony rysunek
jest uproszczoną wersją
dokumentacji technicznej

UWAGA:
Niniejszy projekt jest wersją
demonstracyjną projektu Pracowni
Projektowej Łukasz Gieldoń
"DomPasja"

Będąc autorami projektu zgodnie z
ustawą o prawie autorskim i prawach
pokrewnych z dnia 04.02.1994
(Dziennik Ustaw nr 24 poz 83 z dnia
23.02.1994), zastrzegamy prawa
autorskie i zakazujemy

wykorzystywania tego projektu do
celów handlowych i dalszej
odsprzedaży, reprodukcji w całości
bądź części oraz wprowadzania
jakichkolwiek zmian bez wiedzy i
zgody pracowni.

**BUDYNEK MIESZKALNY
JEDNORODZINNY
"DOM ORLANDO"
PRZEKRÓJ A-A
WERSJA PODSTAWOWA**



PRACOWNIA PROJEKTOWA ŁUKASZ GIELDOŃ
34-100 WADOWICE UL. ZATORSKA 33
TEL: 531-014-015
www.dompasja.pl